


# Logis de l'Epinière

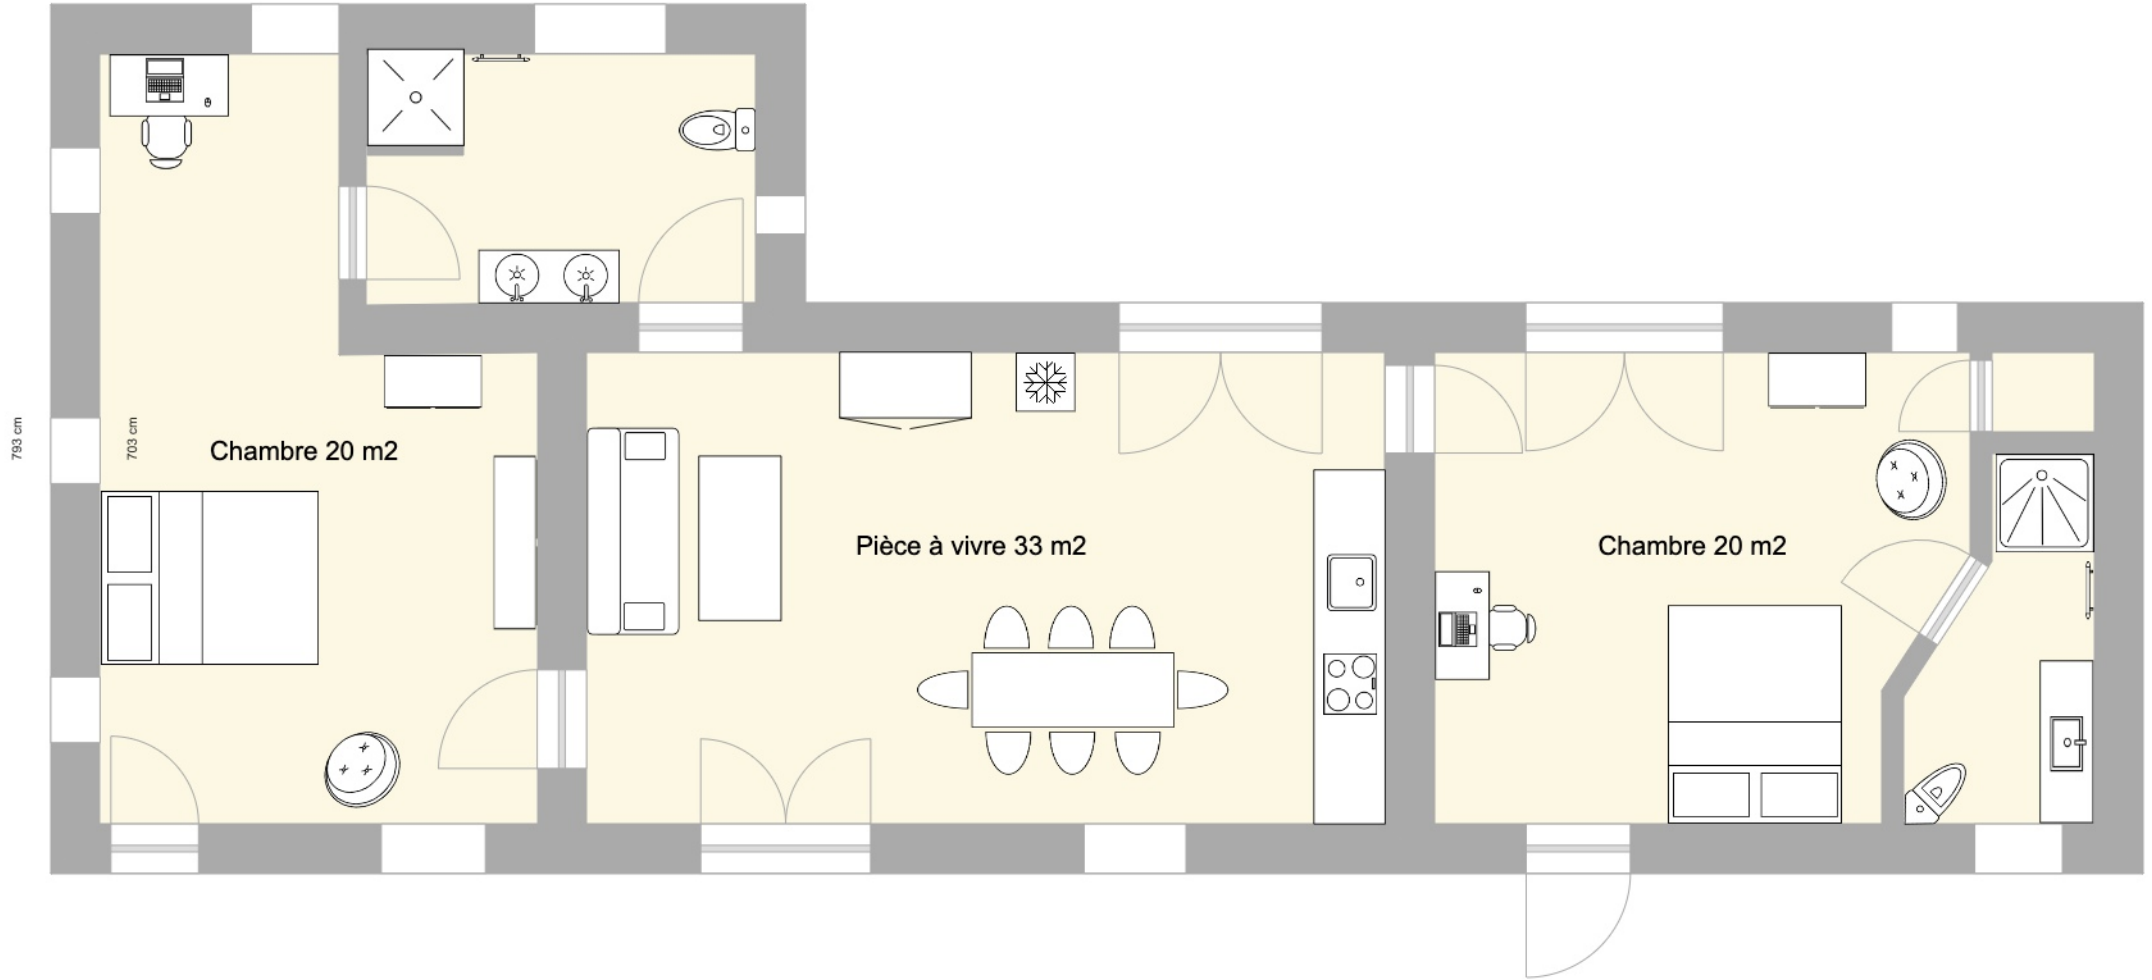

7.93 cm

7.03 cm

Chambre 20 m<sup>2</sup>

Pièce à vivre 33 m<sup>2</sup>

Chambre 20 m<sup>2</sup>

1 m. 1/69 ème.

## Gîte Bons Bois - Petite Champagne